


Aufbauschema für frostgeschützte Tränken

Frostfreie Zuführung der Wasserleitung von oben durch Frostschutz-Heizleitungen

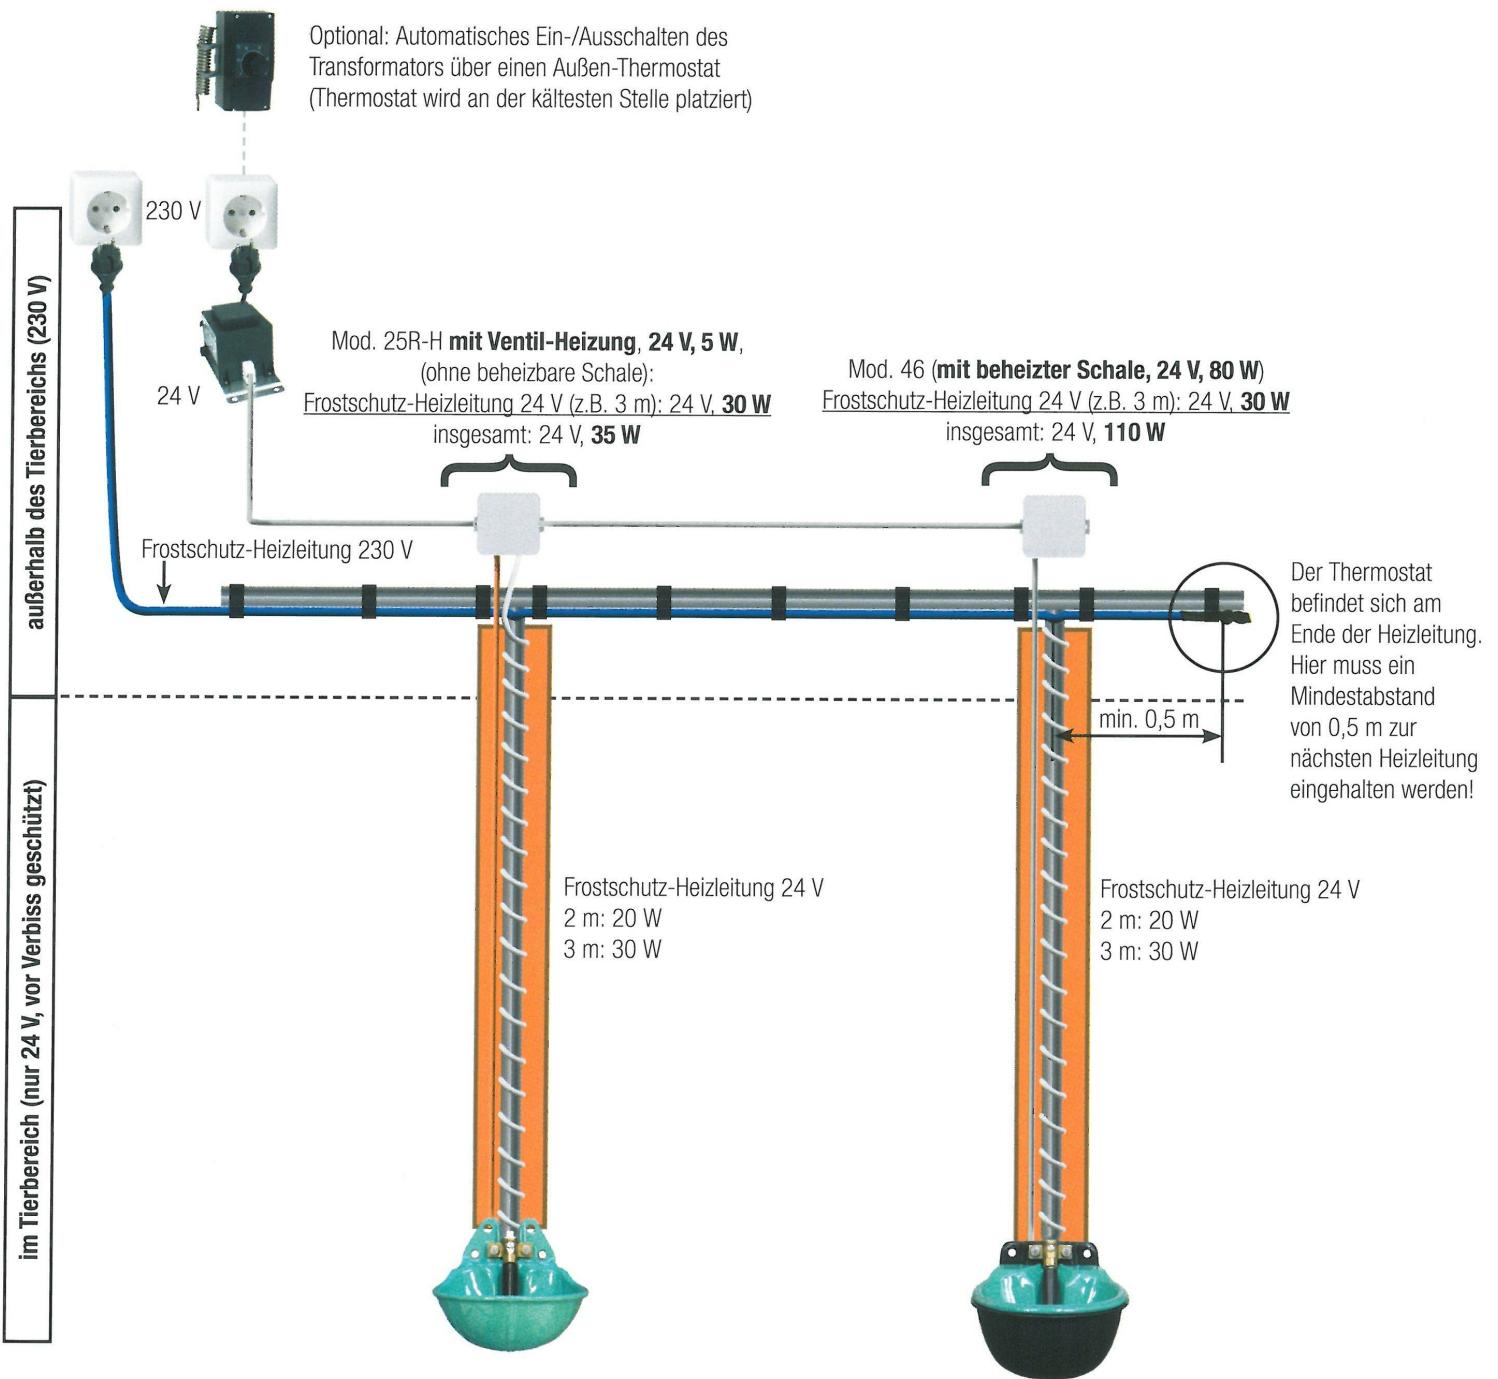

Aufbauschema mit optimierter Darstellung, ohne Isolation der Rohre. Für Details fragen Sie bitte Ihren Fachhändler.
Bitte Montageanleitung beachten!

Planung Entwicklung Produktion

MEYER GRUPPE®
MEYER AG + **SCHWEIZER AG**
Stallbautechnologie Umwelt- und Biogastechnologie

CH-6023 Rothenburg
CH-9536 Schwarzenbach
info@meyergruppe.ch
www.meyergruppe.ch
Telefon **0848 100 800**